




OG Neubau - Räume -Zonierung		
Raumkategorie	Raumname	Menge
Besprechungsraum	Besprechung	2
Büro	2er Büro	9
Büro	4er Büro	1
Büro	8er Büro	1
Büro	Einzelbüro	4
Küche	Küche	1
Nassräume/Toiletten	WC Damen	1
Nassräume/Toiletten	WC Herren	1
Sonstiges	Empfang	1
Technik	Druckerraum	2
Technik	Lager	2
Technik	Netzwerk	1
Verkehr/Flur	Flur	2
		<b>28</b>

**PLANER:**  
 Office Group GmbH  
 Erika-Mann-Str. 25  
 80636 München  
 Tel: +49 (0) 89 244 184 600  
 E-Mail: info@office-group.immobilien  
 Web: www.office-group.immobilien

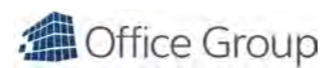


## 130502\_Humboldtstraße 58-62a\_WealthCap\_VP

Bestand Entwurf

Humboldtstraße 58-62 Hamburg 22083

Maßstab	Blattgröße	Datum	Planersteller
1:150	420*297 A3	03.08.2023	DP

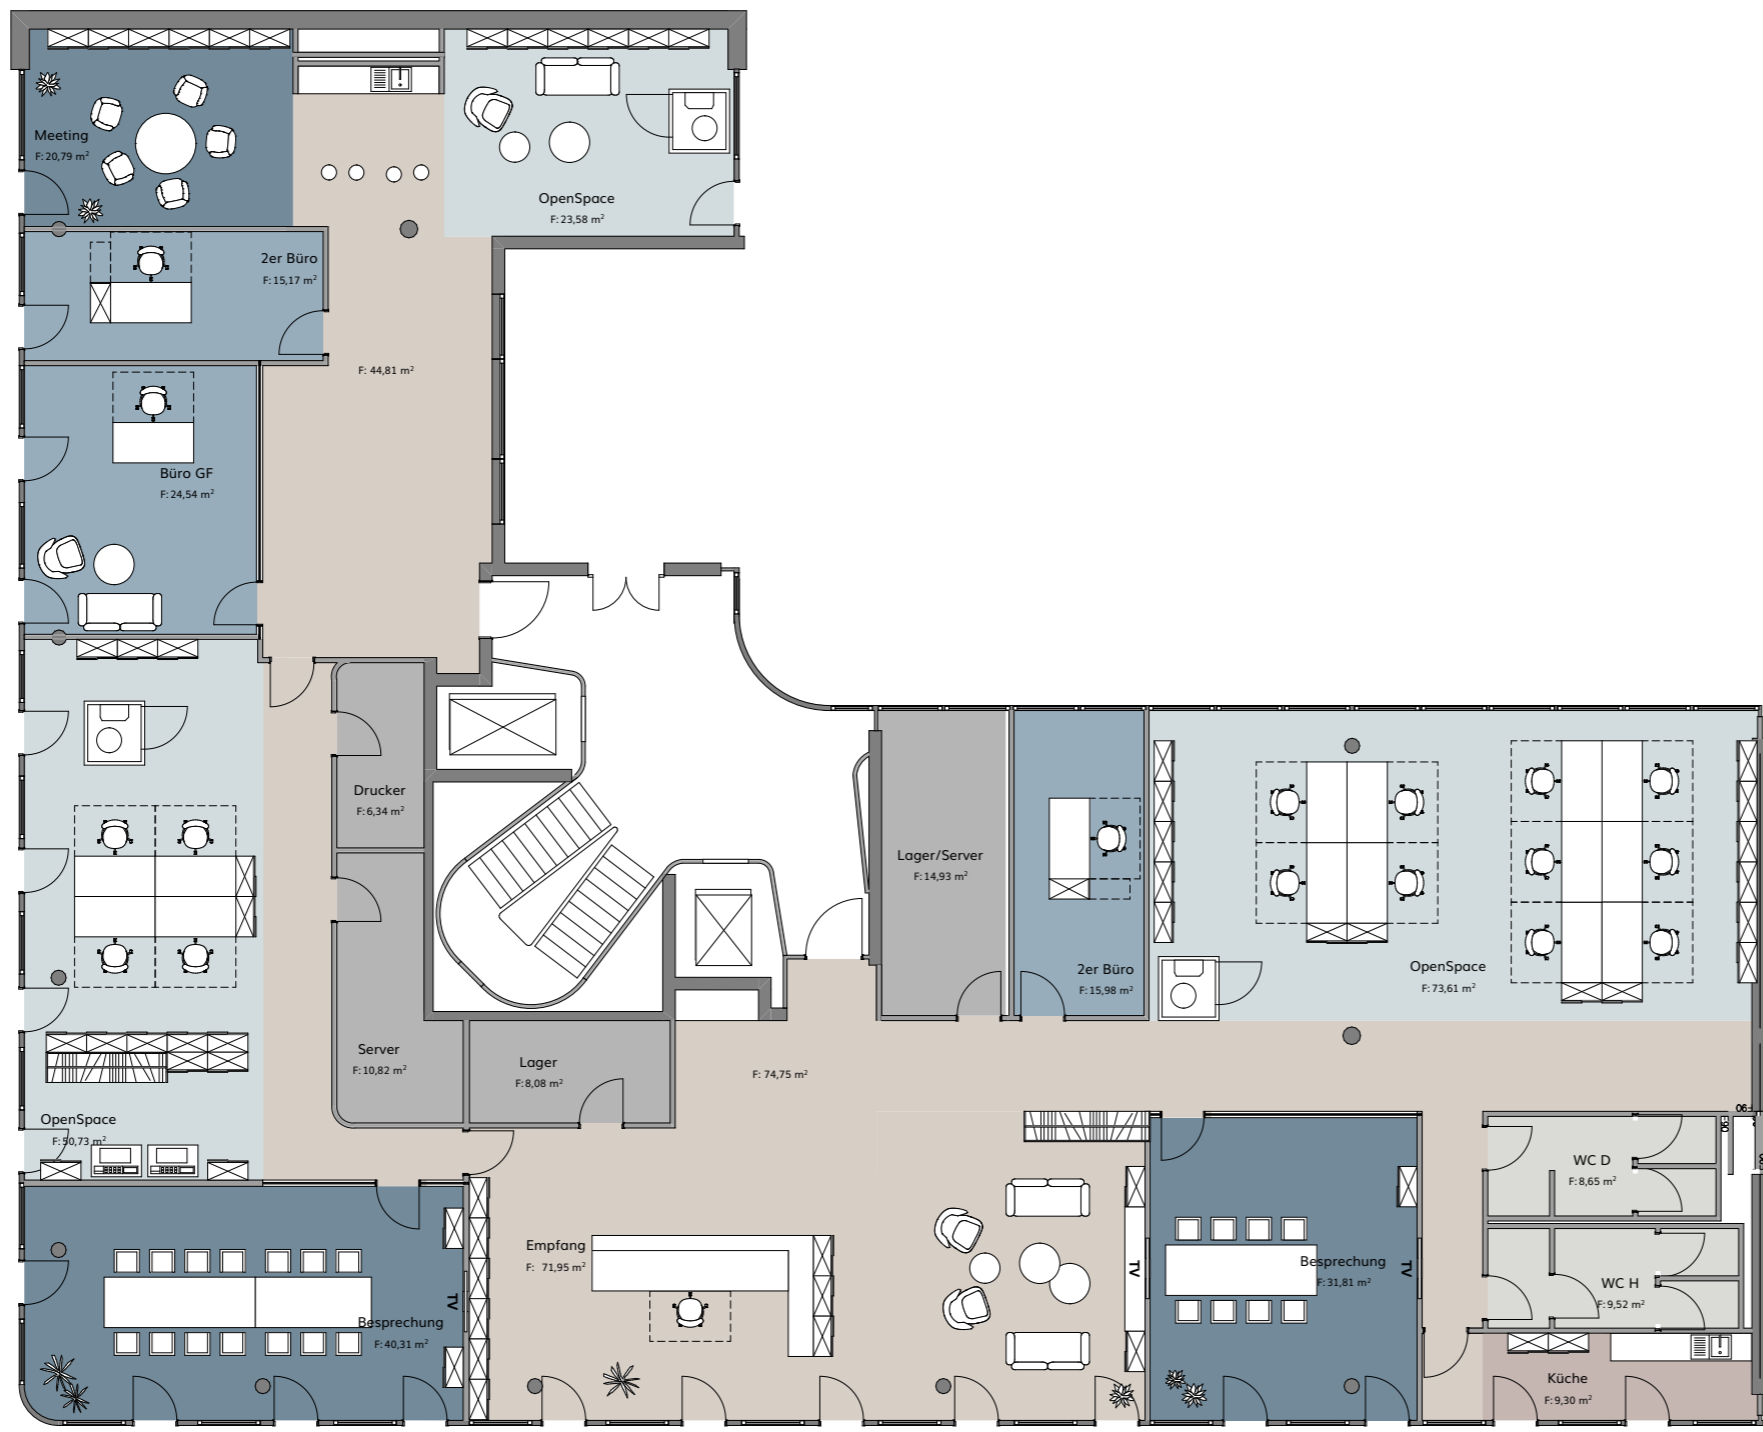

OG Neubau - Räume -Zonierung			
Raumkategorie	Raumname	Menge	
Besprechungsraum	Besprechung	4	
Besprechungsraum	Meeting	1	
Büro Typ 1	OpenSpace	8	
Büro Typ 2	2er Büro	6	
Küche	Küche	2	
Küche	Küche & Lounge	1	
Sonstiges 4		4	
Sonstiges 4	Empfang	1	
Technik	Drucker	2	
Technik	Garderobe	1	
Technik	Lager	3	
Technik	Lager/Server	2	
Technik	Server	2	
Toiletten	WC D	2	
Toiletten	WC H	2	

Planung Open Space  
genehmigungspflichtig


**PLANER:**  
Office Group GmbH  
Erika-Mann-Str. 25  
80636 München  
Tel: +49 (0) 89 244 184 600  
E-Mail: info@office-group.immobilien  
Web: www.office-group.immobilien



### 130501\_Humboldtstraße 58-62a\_WealthCap\_VP

EG\_Zonierung OpenSpace  
HUM\_00\_XX\_ZO\_GR\_RBA\_00  
Humboldtstraße 58-62 Hamburg 22083

Maßstab	Blattgröße	Datum	Planersteller
1:150	420*297 A3	07.07.2023	RBA

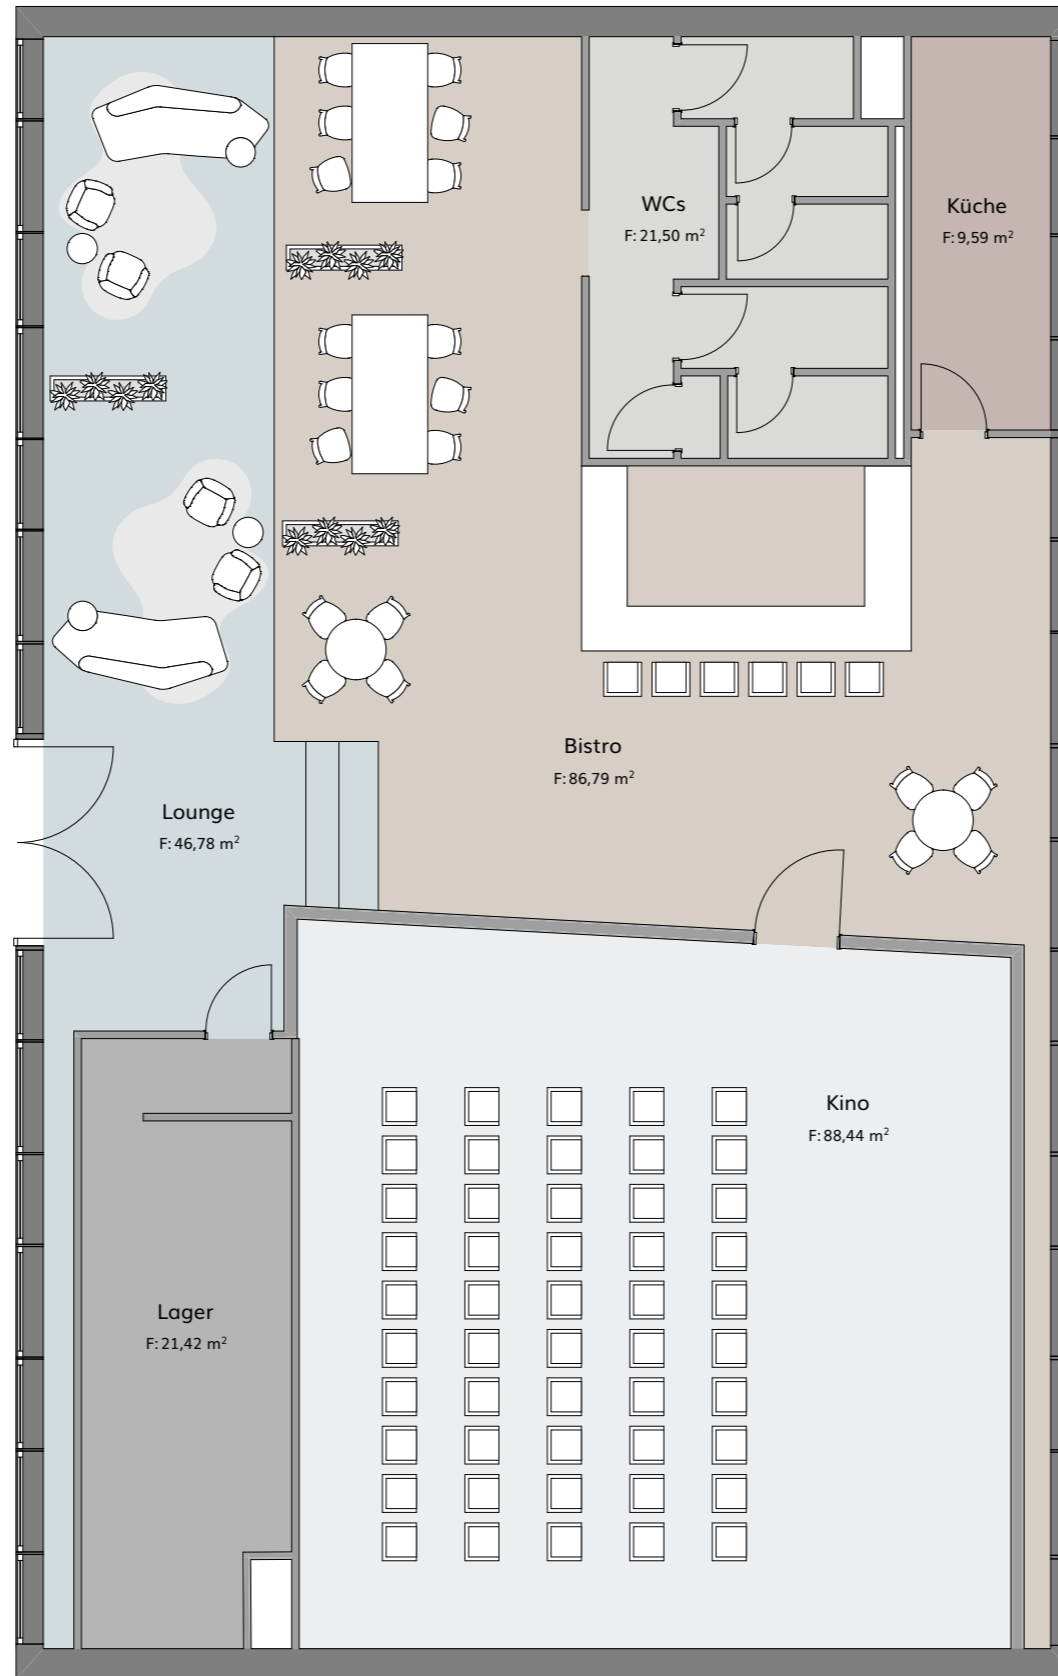

**PLANER:**  
Office Group GmbH  
Erika-Mann-Str. 25  
80636 München  
Tel: +49 (0) 89 244 184 600  
E-Mail: info@office-group.immobilien  
Web: www.office-group.immobilien



**130501\_Humboldtstraße 58-62a\_WealthCap\_VP**

EG Zonierung

Humboldtstraße 58-62 Hamburg 22083

Maßstab	Blattgröße	Datum	Planersteller
1:100	420*297 A3	15.06.2023	ME